


1.KERROS

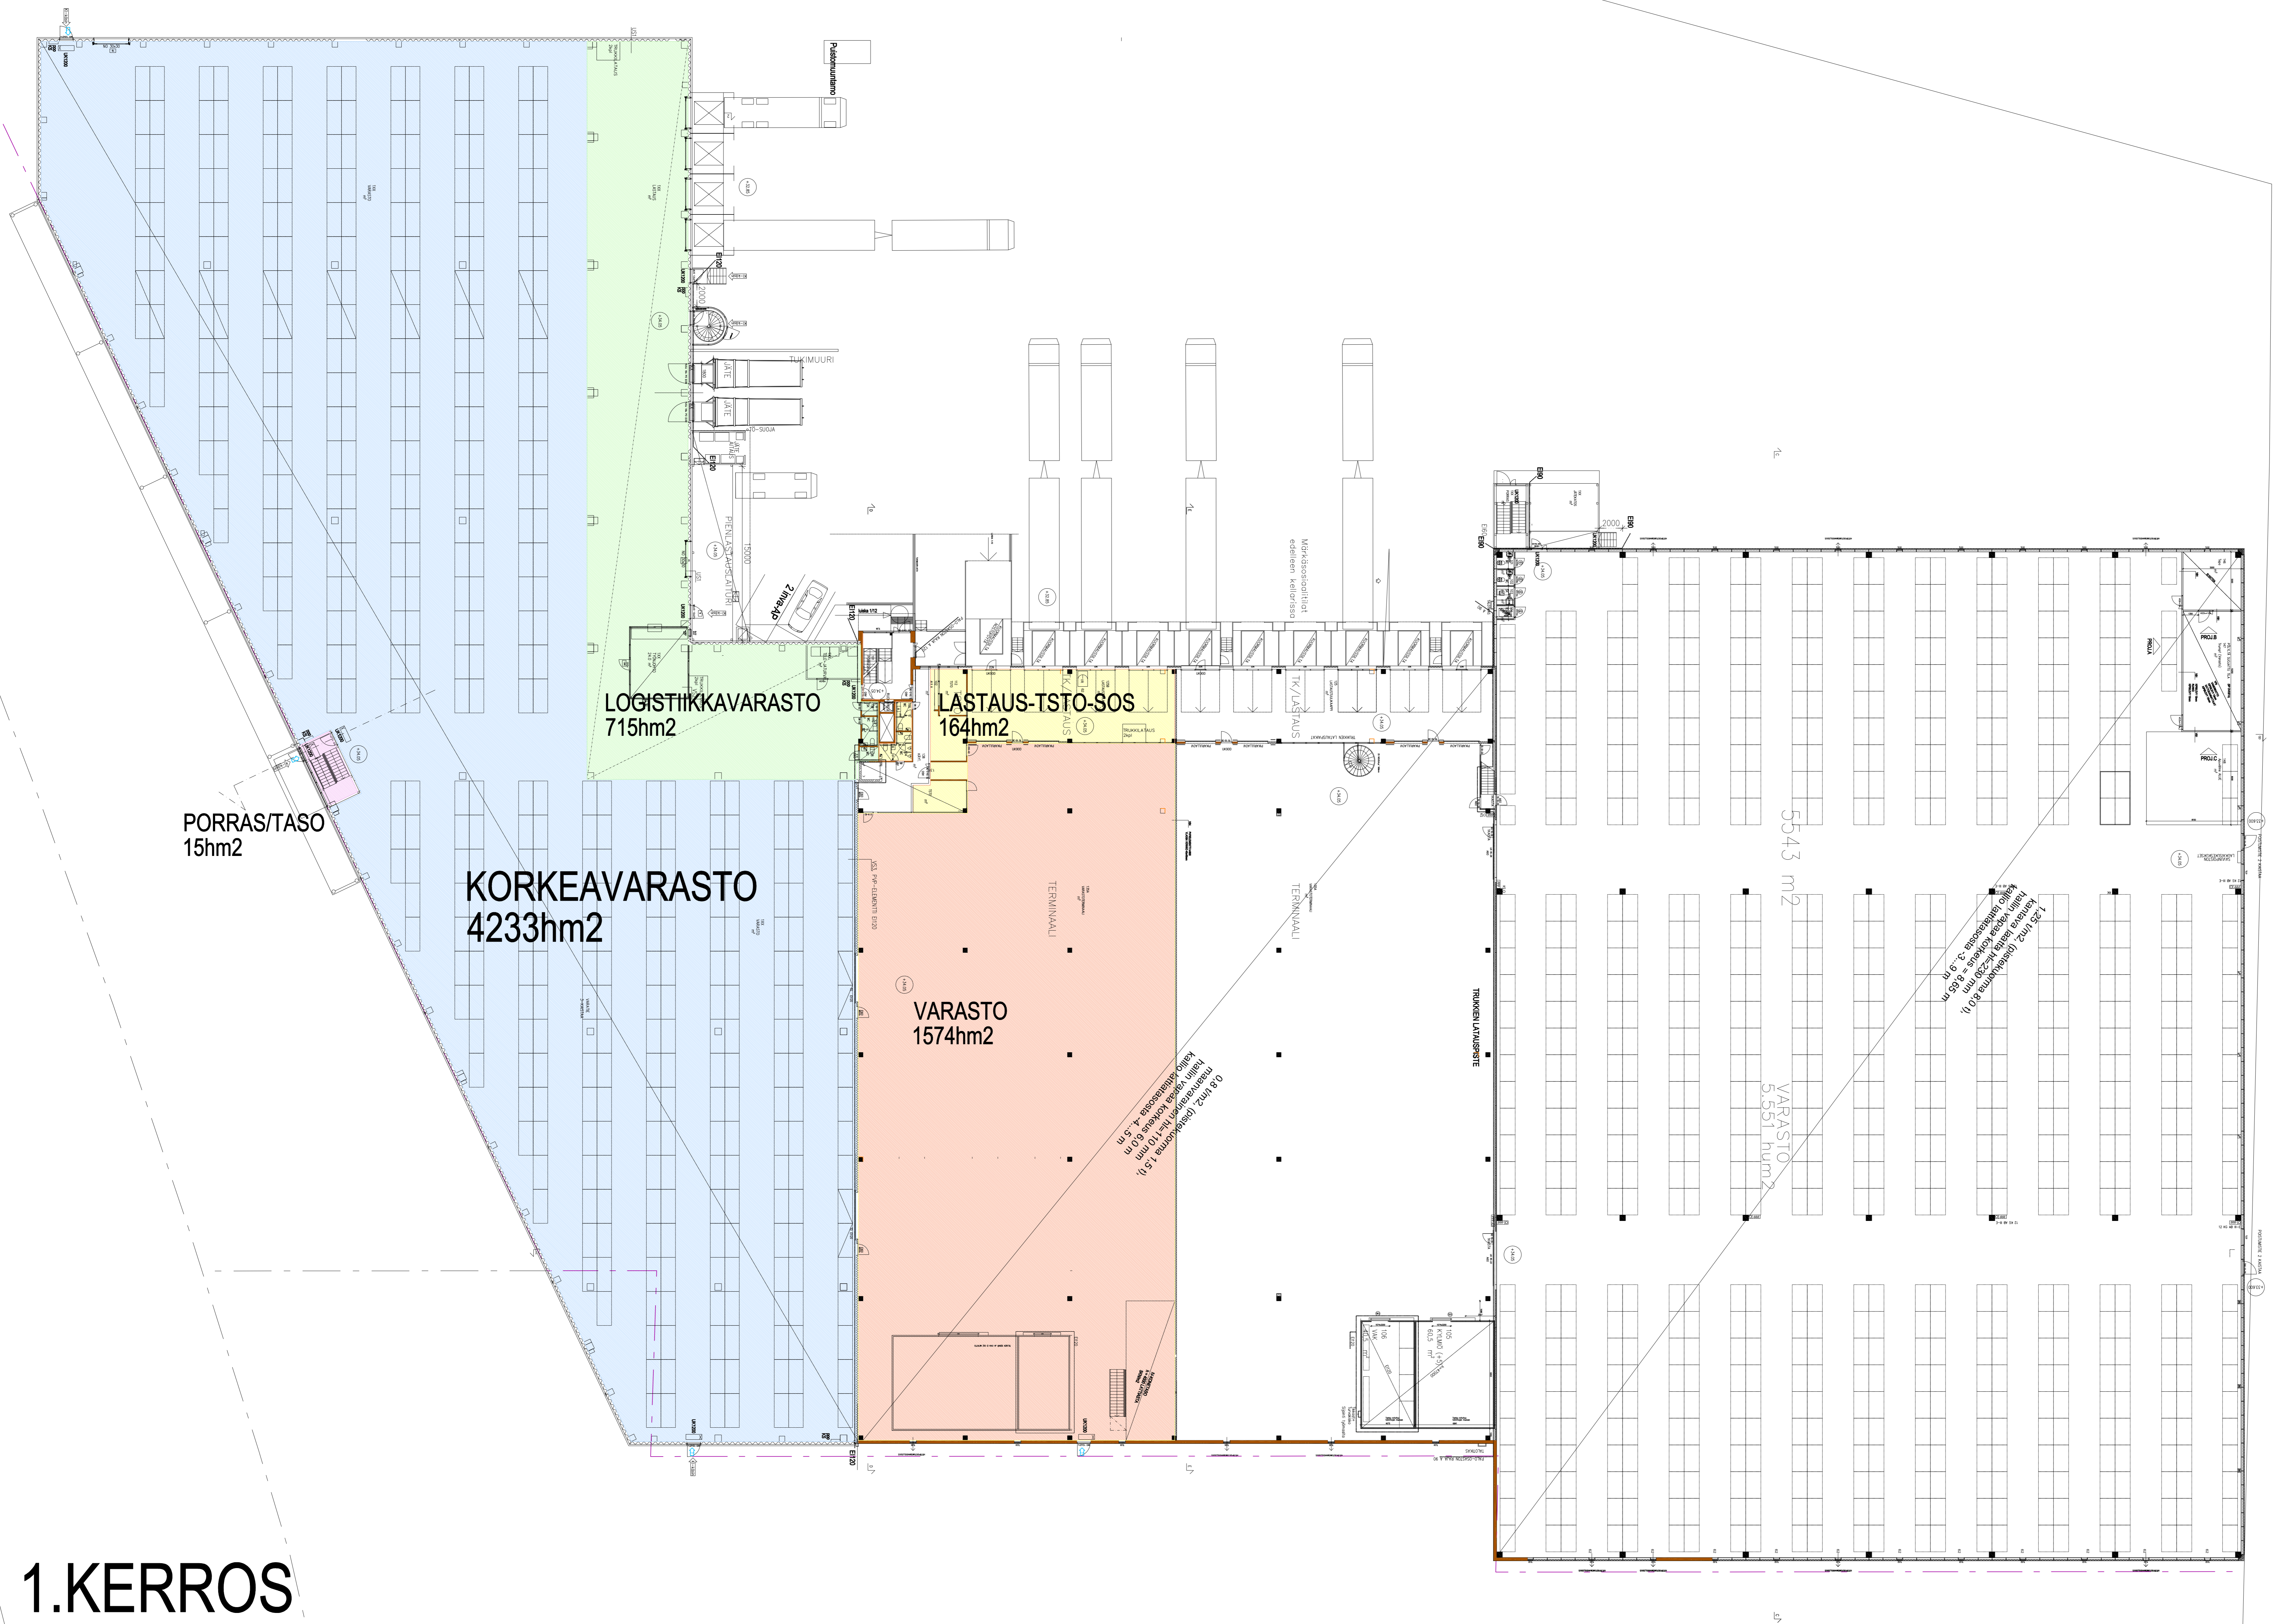

Koordinaattijärjestelmä	Korkeusjärjestelmä	Riisu:
Kaavakodi	Kaavuko	Kiinteistö
87 PERUSMAKI	82002	6
Maastokartta		Wastakaupunkialue
LAAJENNUS		PÄÄPIIRUSTUS
		Piirustuskoodi
		Wastakaupunki
KIINT OY ESPOON KOSKELONKUJA		
KOSKELONKUJA 4, 02920 ESPOO	Kohde	POHJA 1.KERROS
		LAAJENNUS
1/200		
ARKITEHTIIRI TU	Arkkitehtitoimisto Arkkitehti Oy Arkkitehti Oy Kirkkoaukiolla 1 00500 Helsinki Puhelin 09-1510 1000 www.arkitehtiirioy.fi	ARK P03